



Zweckverband Gewerbepark Weeze - Goch

Stadt Goch - 104. Flächennutzungsplanänderung

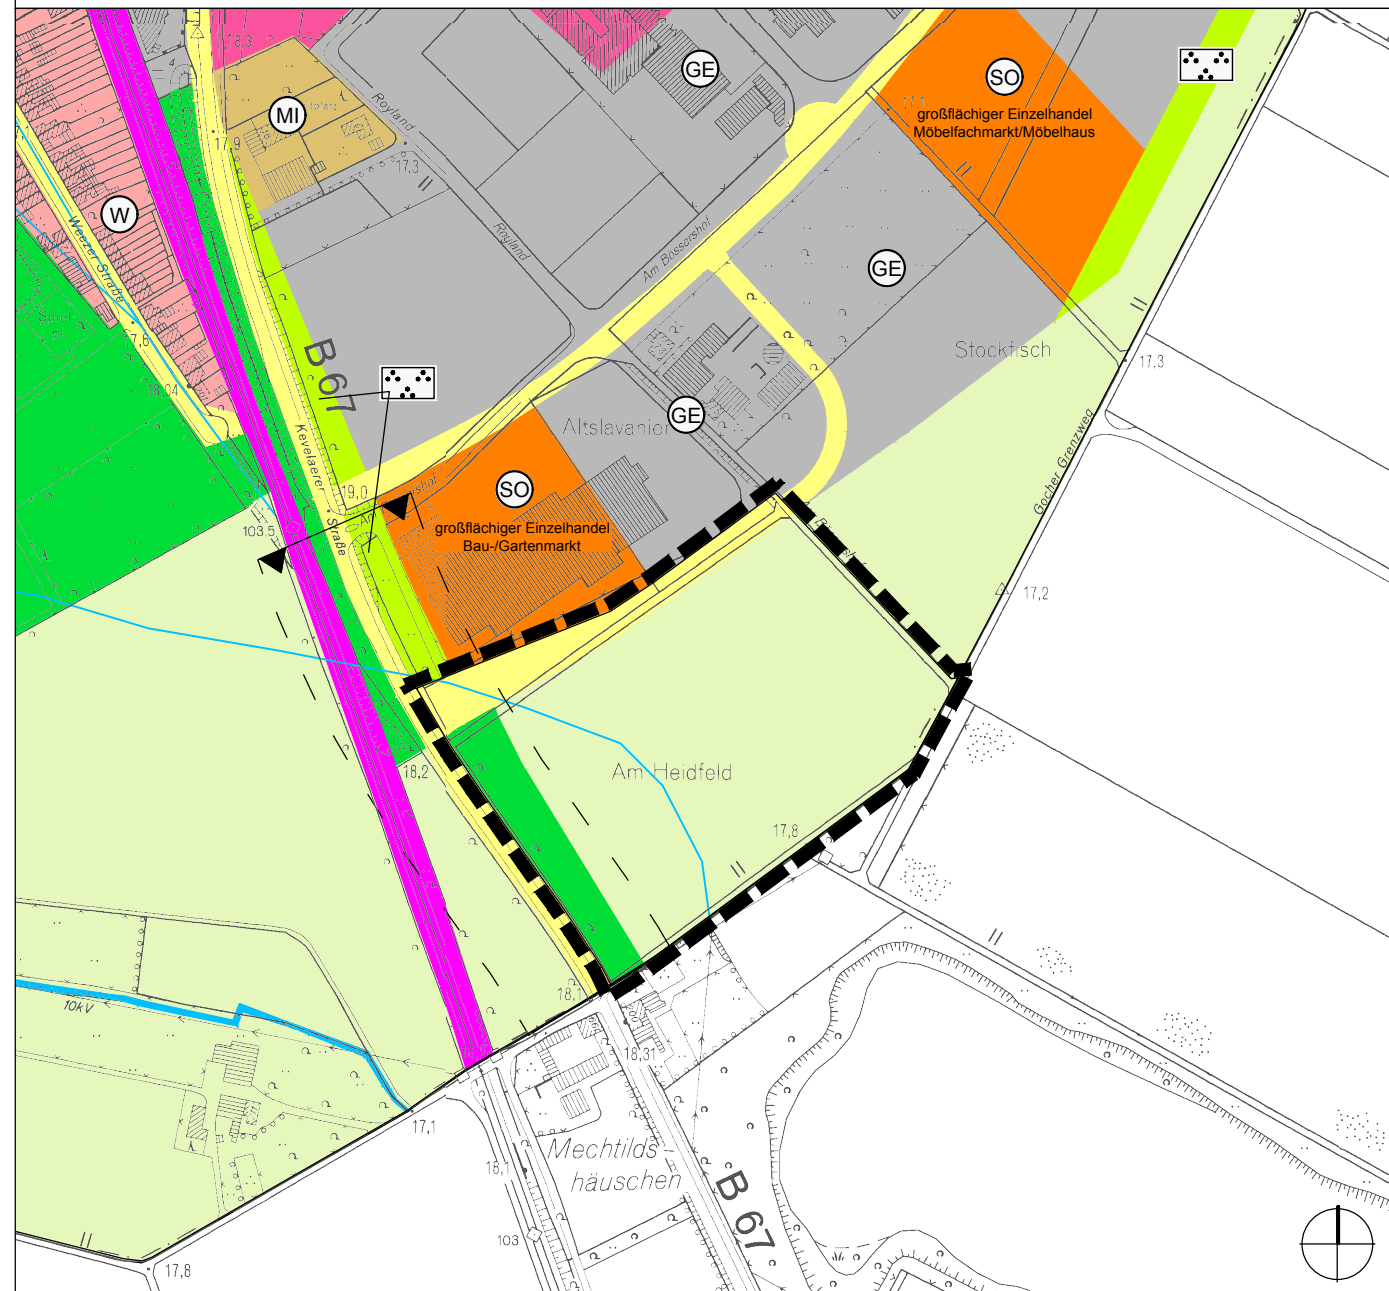



bisherige Darstellung




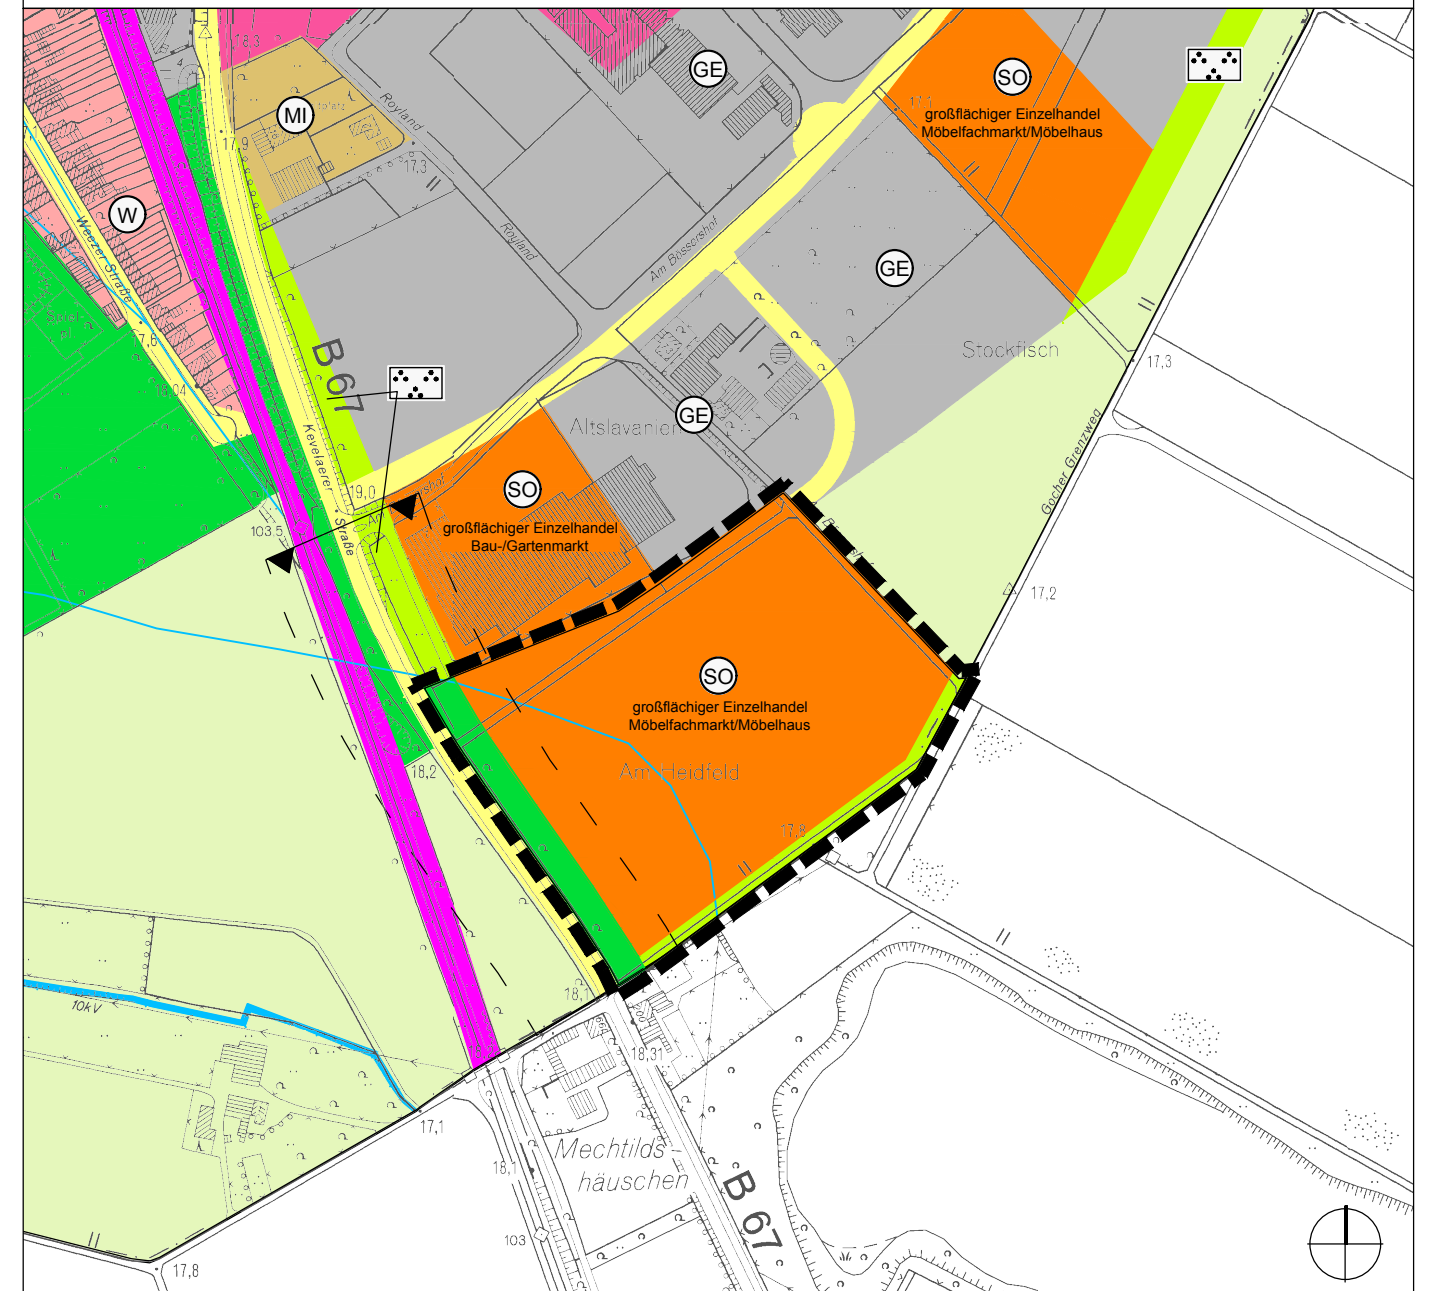

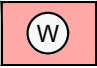


Darstellung, 104. Änderung des Flächennutzungsplanes der Stadt Goch


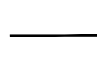


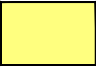
PLANZEICHENERKLÄRUNG

-  Wohnbauflächen
-  Mischgebiet
-  Gewerbegebiet
-  Sonstiges Sondergebiet

-  Straßenverkehrsfläche
-  Anbaubeschränkung
-  Gleisanlage der Bahn

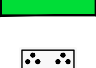-  Umgrenzung von Flächen für Maßnahmen zum Schutz, zur Pflege und zur Entwicklung von Natur und Landschaft
-  Grünflächen
-  Parkanlage

-  Fläche für die Landwirtschaft
-  Gemeindegrenze
-  Umgrenzung der 104. Änderung des Flächennutzungsplanes

104. Änderung des Flächennutzungsplanes der Stadt Goch
- Vorentwurf -



Maßstab: 1 : 5.000
Datum: 14.08.2018